


SECCIÓN D-D'

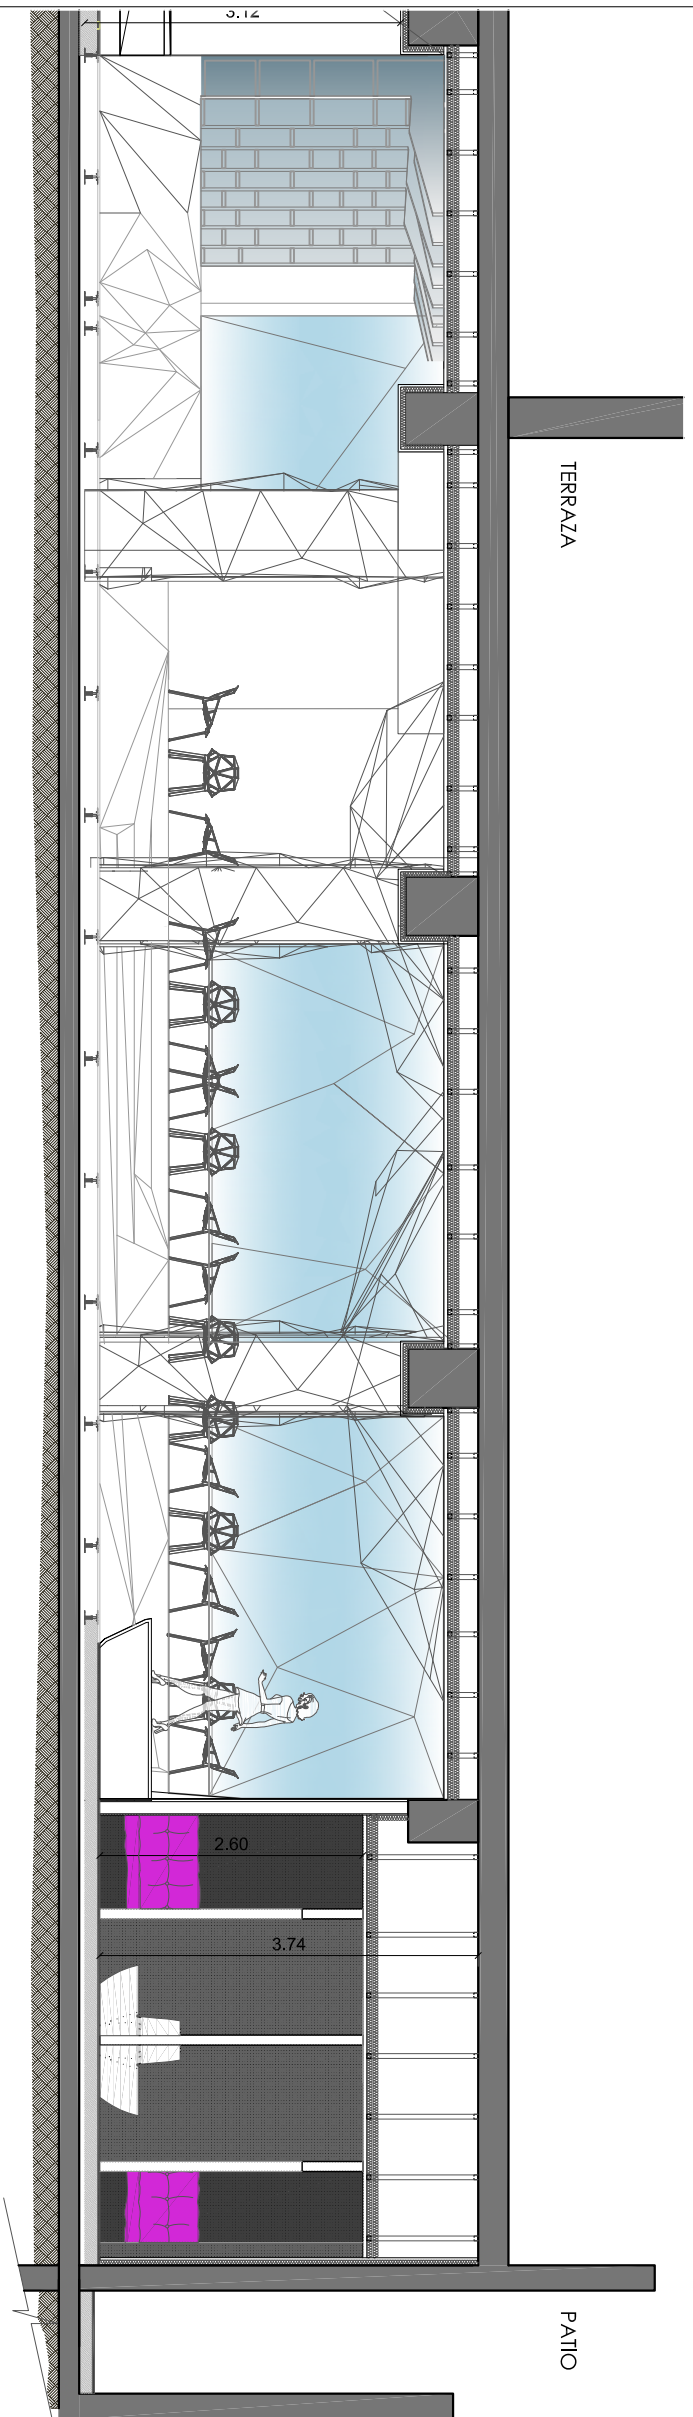

SITUACIÓN

PROMOTOR: \_\_\_\_\_

PROYECTO BÁSICO \_\_\_\_\_

LOCAL SHOWROOM \_\_\_\_\_

EMPLAZAMIENTO:  
CARRER ALFONS XII, 8  
BARCELONA, ESPAÑA



ARQ05

PLANO:  
SECCIÓN D-D'

EXP N° 0000

ESCALA A2/A3: 1:50/1:175

FECHA: 20.01.2016

MODIFICADO:

Nº:Proyectos/Proyectos abiertos/2015\_Local Showroom, Barcelona

**LUIS TEJERO**  
ARQUITECTES ASSOCIATS

Tramuntana de l'Alt Camp, 257-259, Escala, 2º, 08014, BCN  
Tels. (34) 93 439 49 77 / 93 511 02 03 Fax. (34) 93 517 20 45  
e-mail: l.tejero@owac.net

El presente documento es copia de su original, del cual es autor  
LUIS TEJERO ARQUITECTES ASSOCIATS, S.L.P. su utilización total o  
parcial, así como cualquier reproducción o cesión a terceros,  
requerirá la previa autorización expresa del autor, quedando en  
cualquier caso prohibida la modificación unilateral del mismo.